
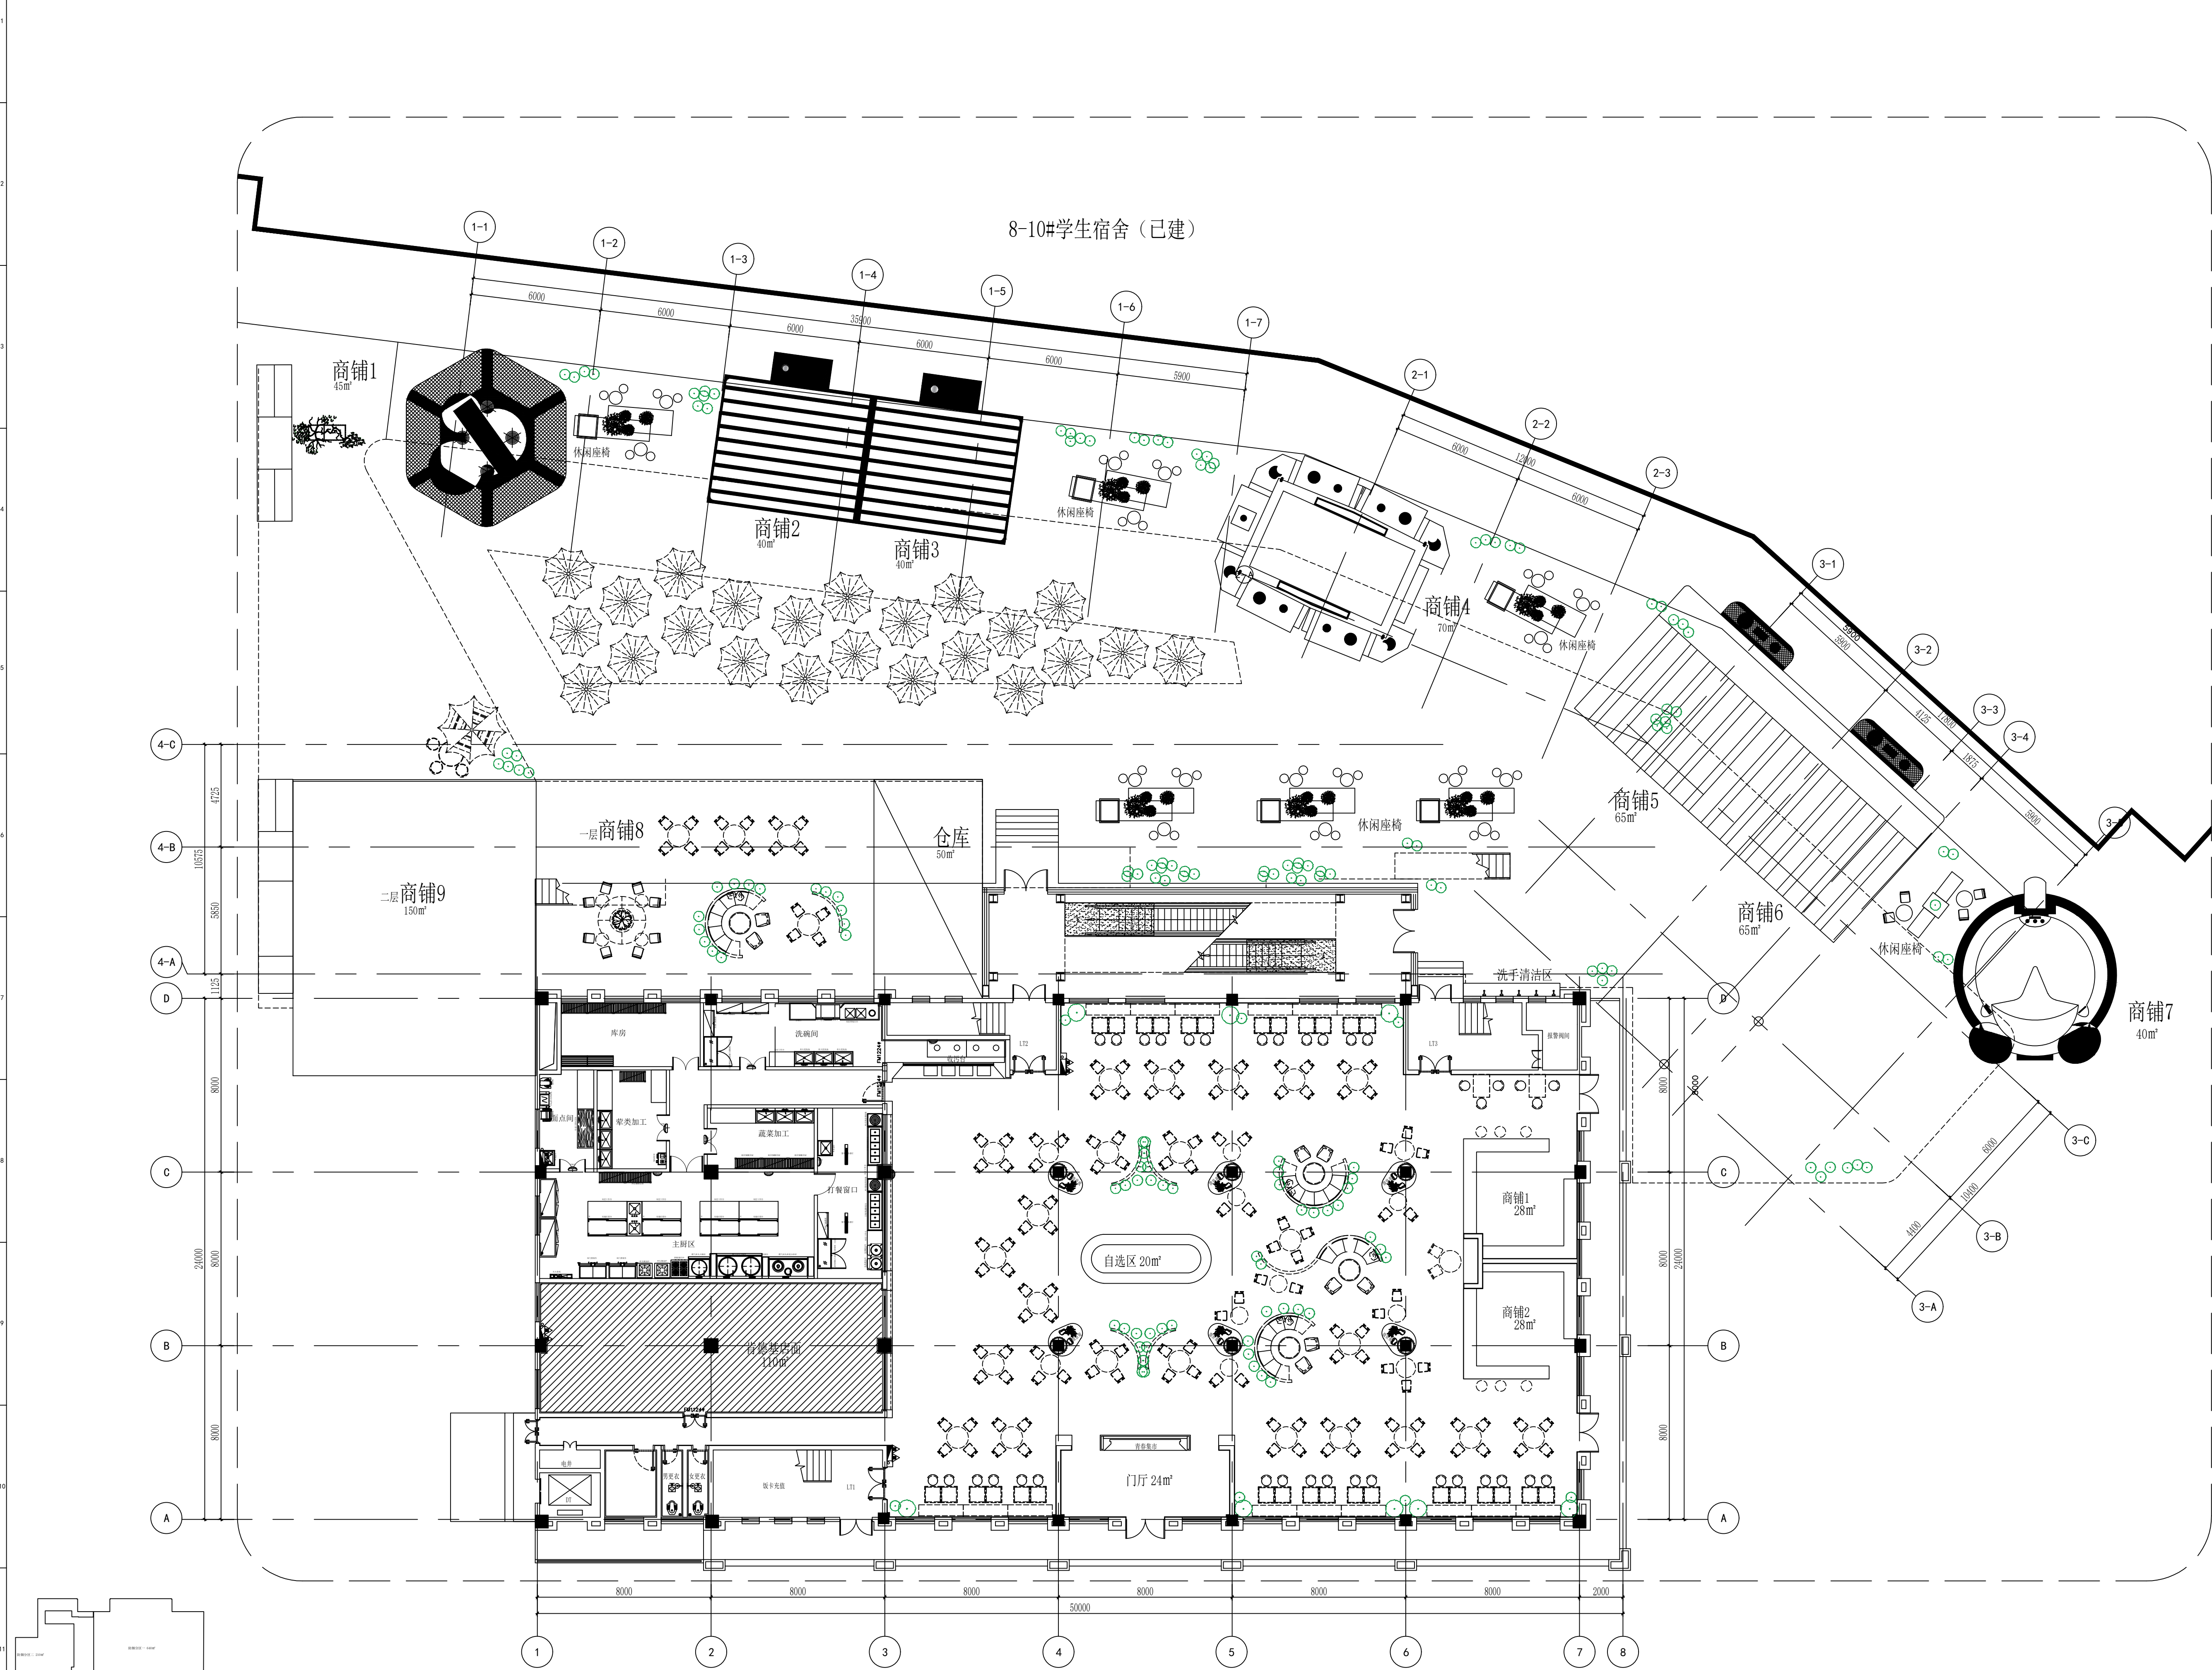



平面图例表示及说明	
消防栓	说明
灭火器	


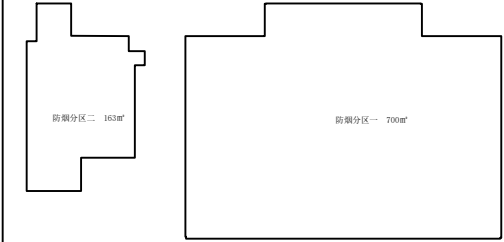


平面图例表示及说明

图例	说明
	消防栓
	火灾器



FIXTURE & FURNISHING PLAN 家具布置图
Scale 1 : 100 (A2)

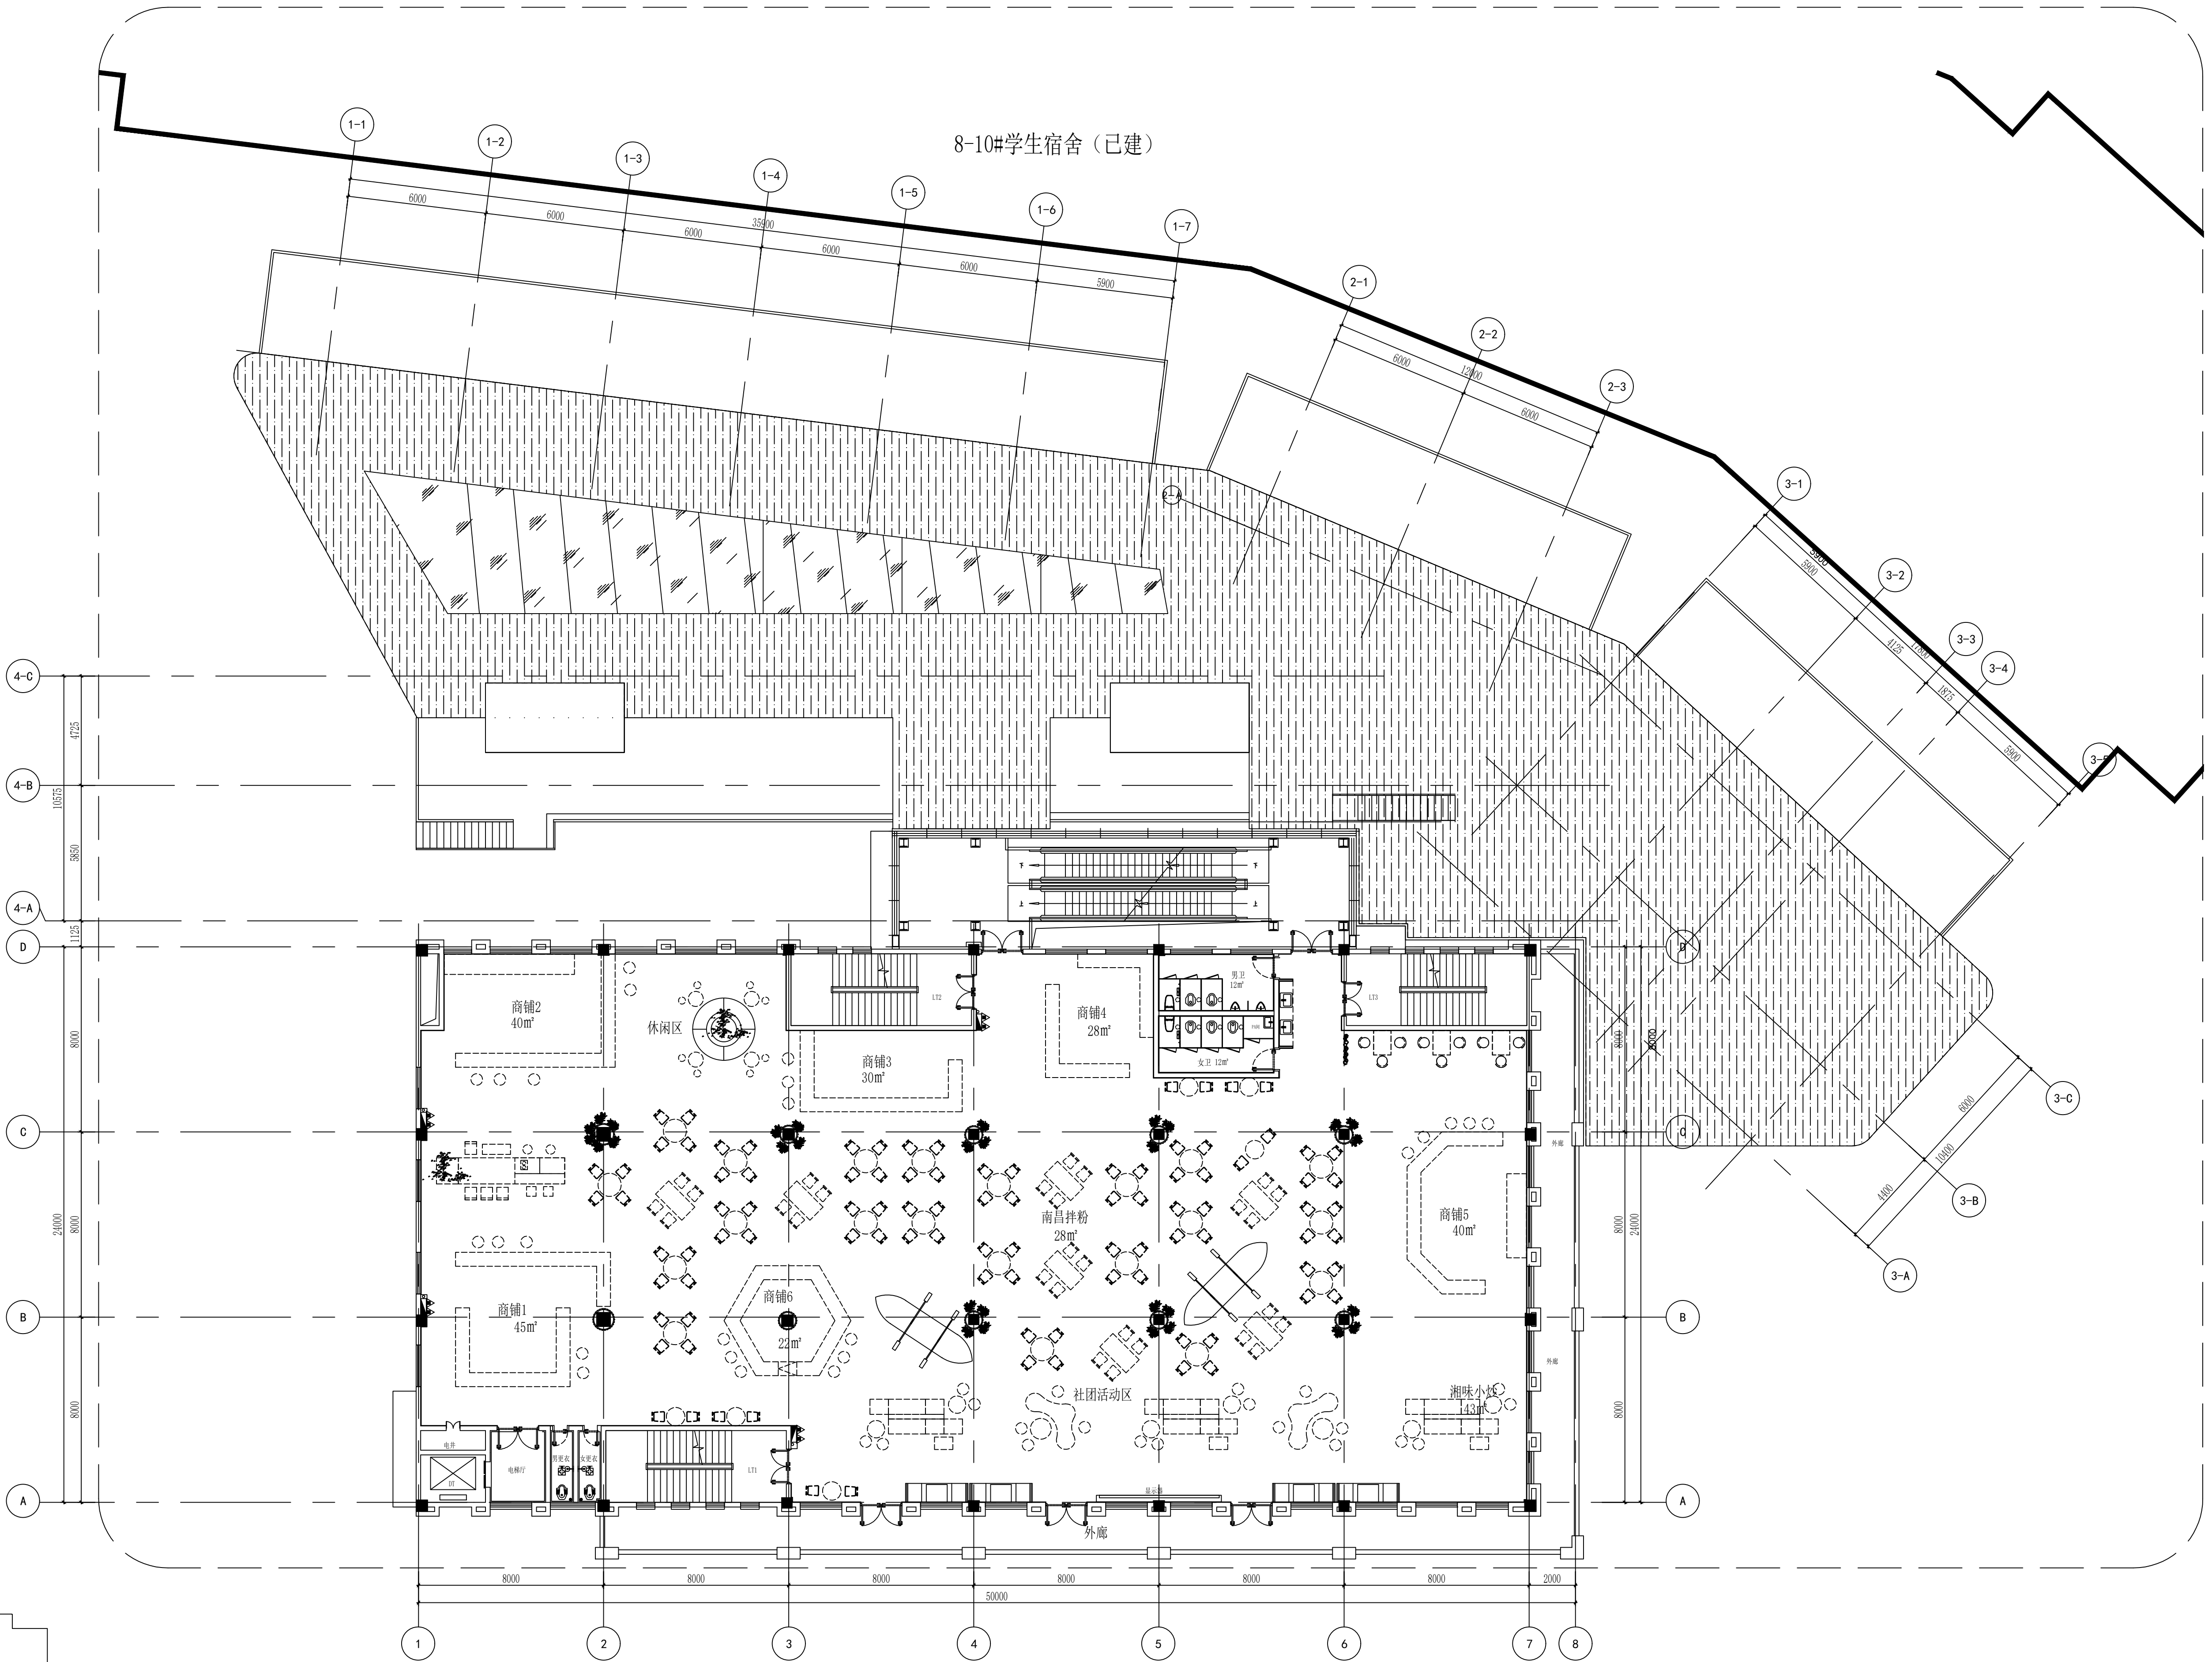

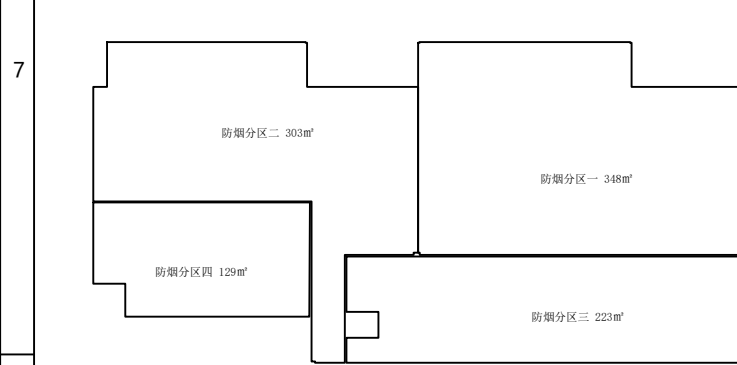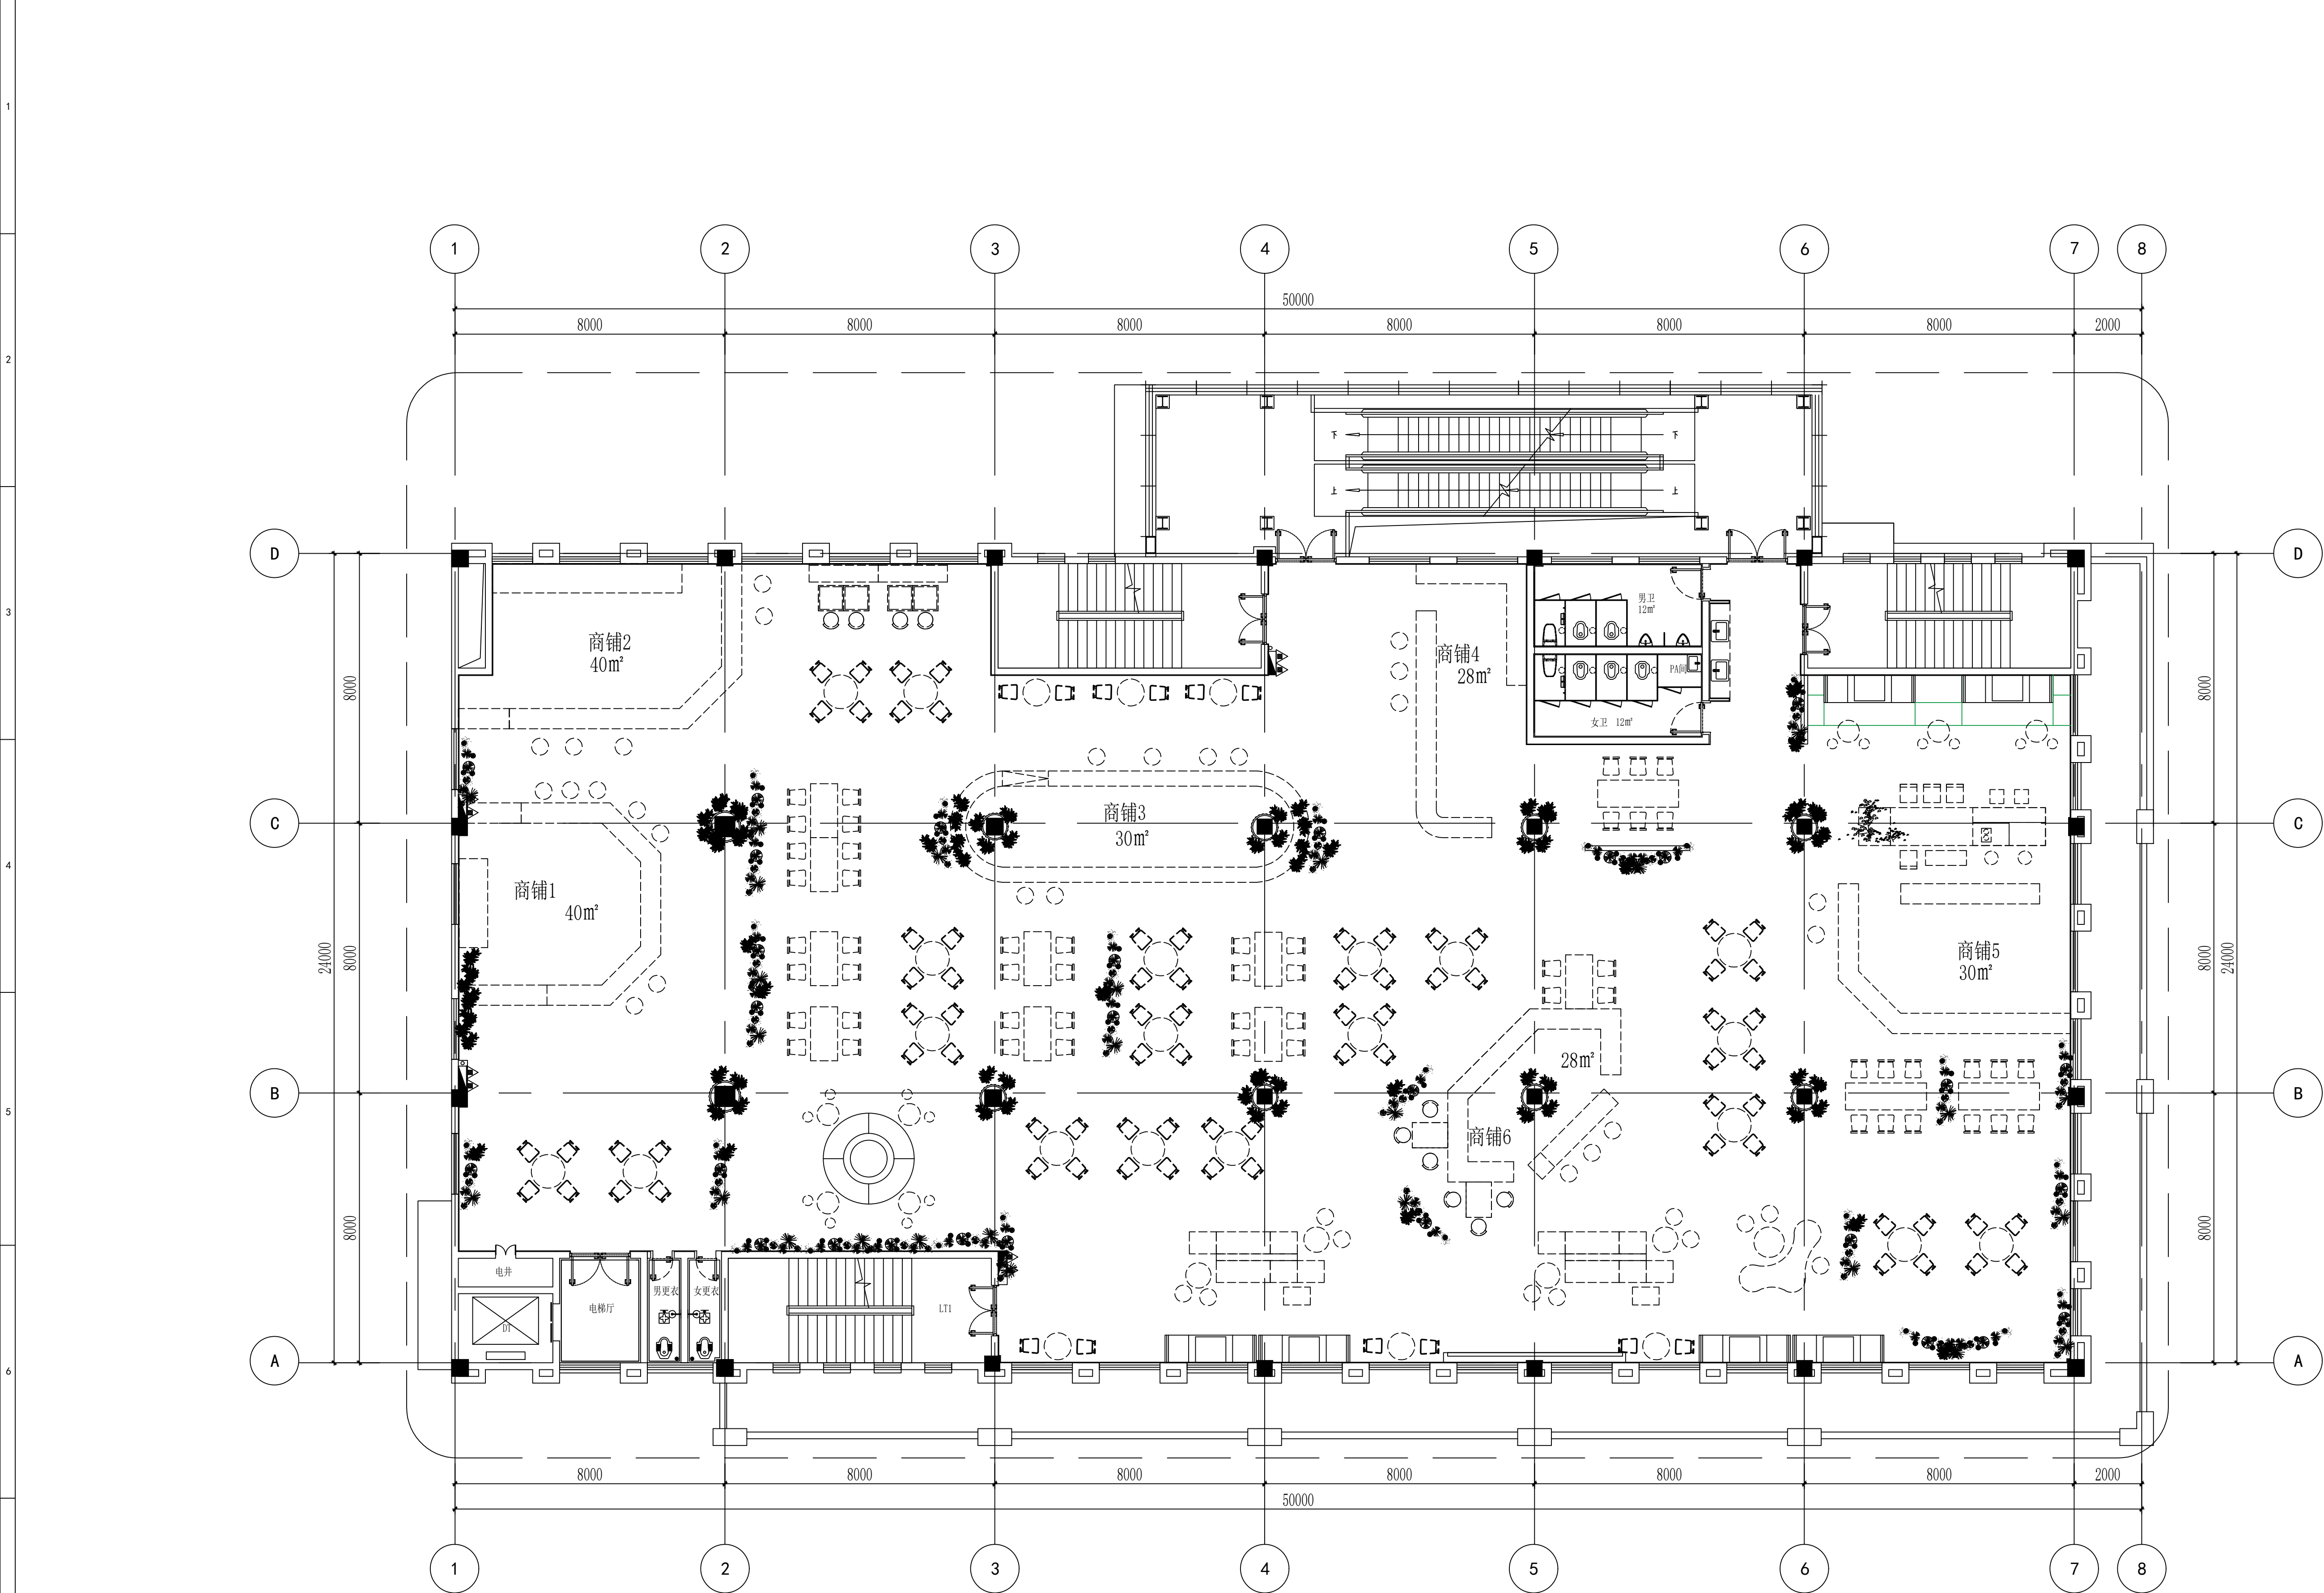


平面图例表示及说明

图例	说明
消防栓	消防栓
灭火器	灭火器

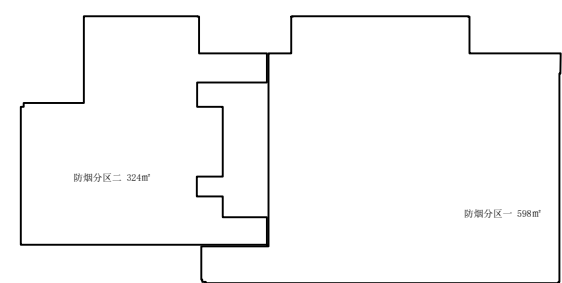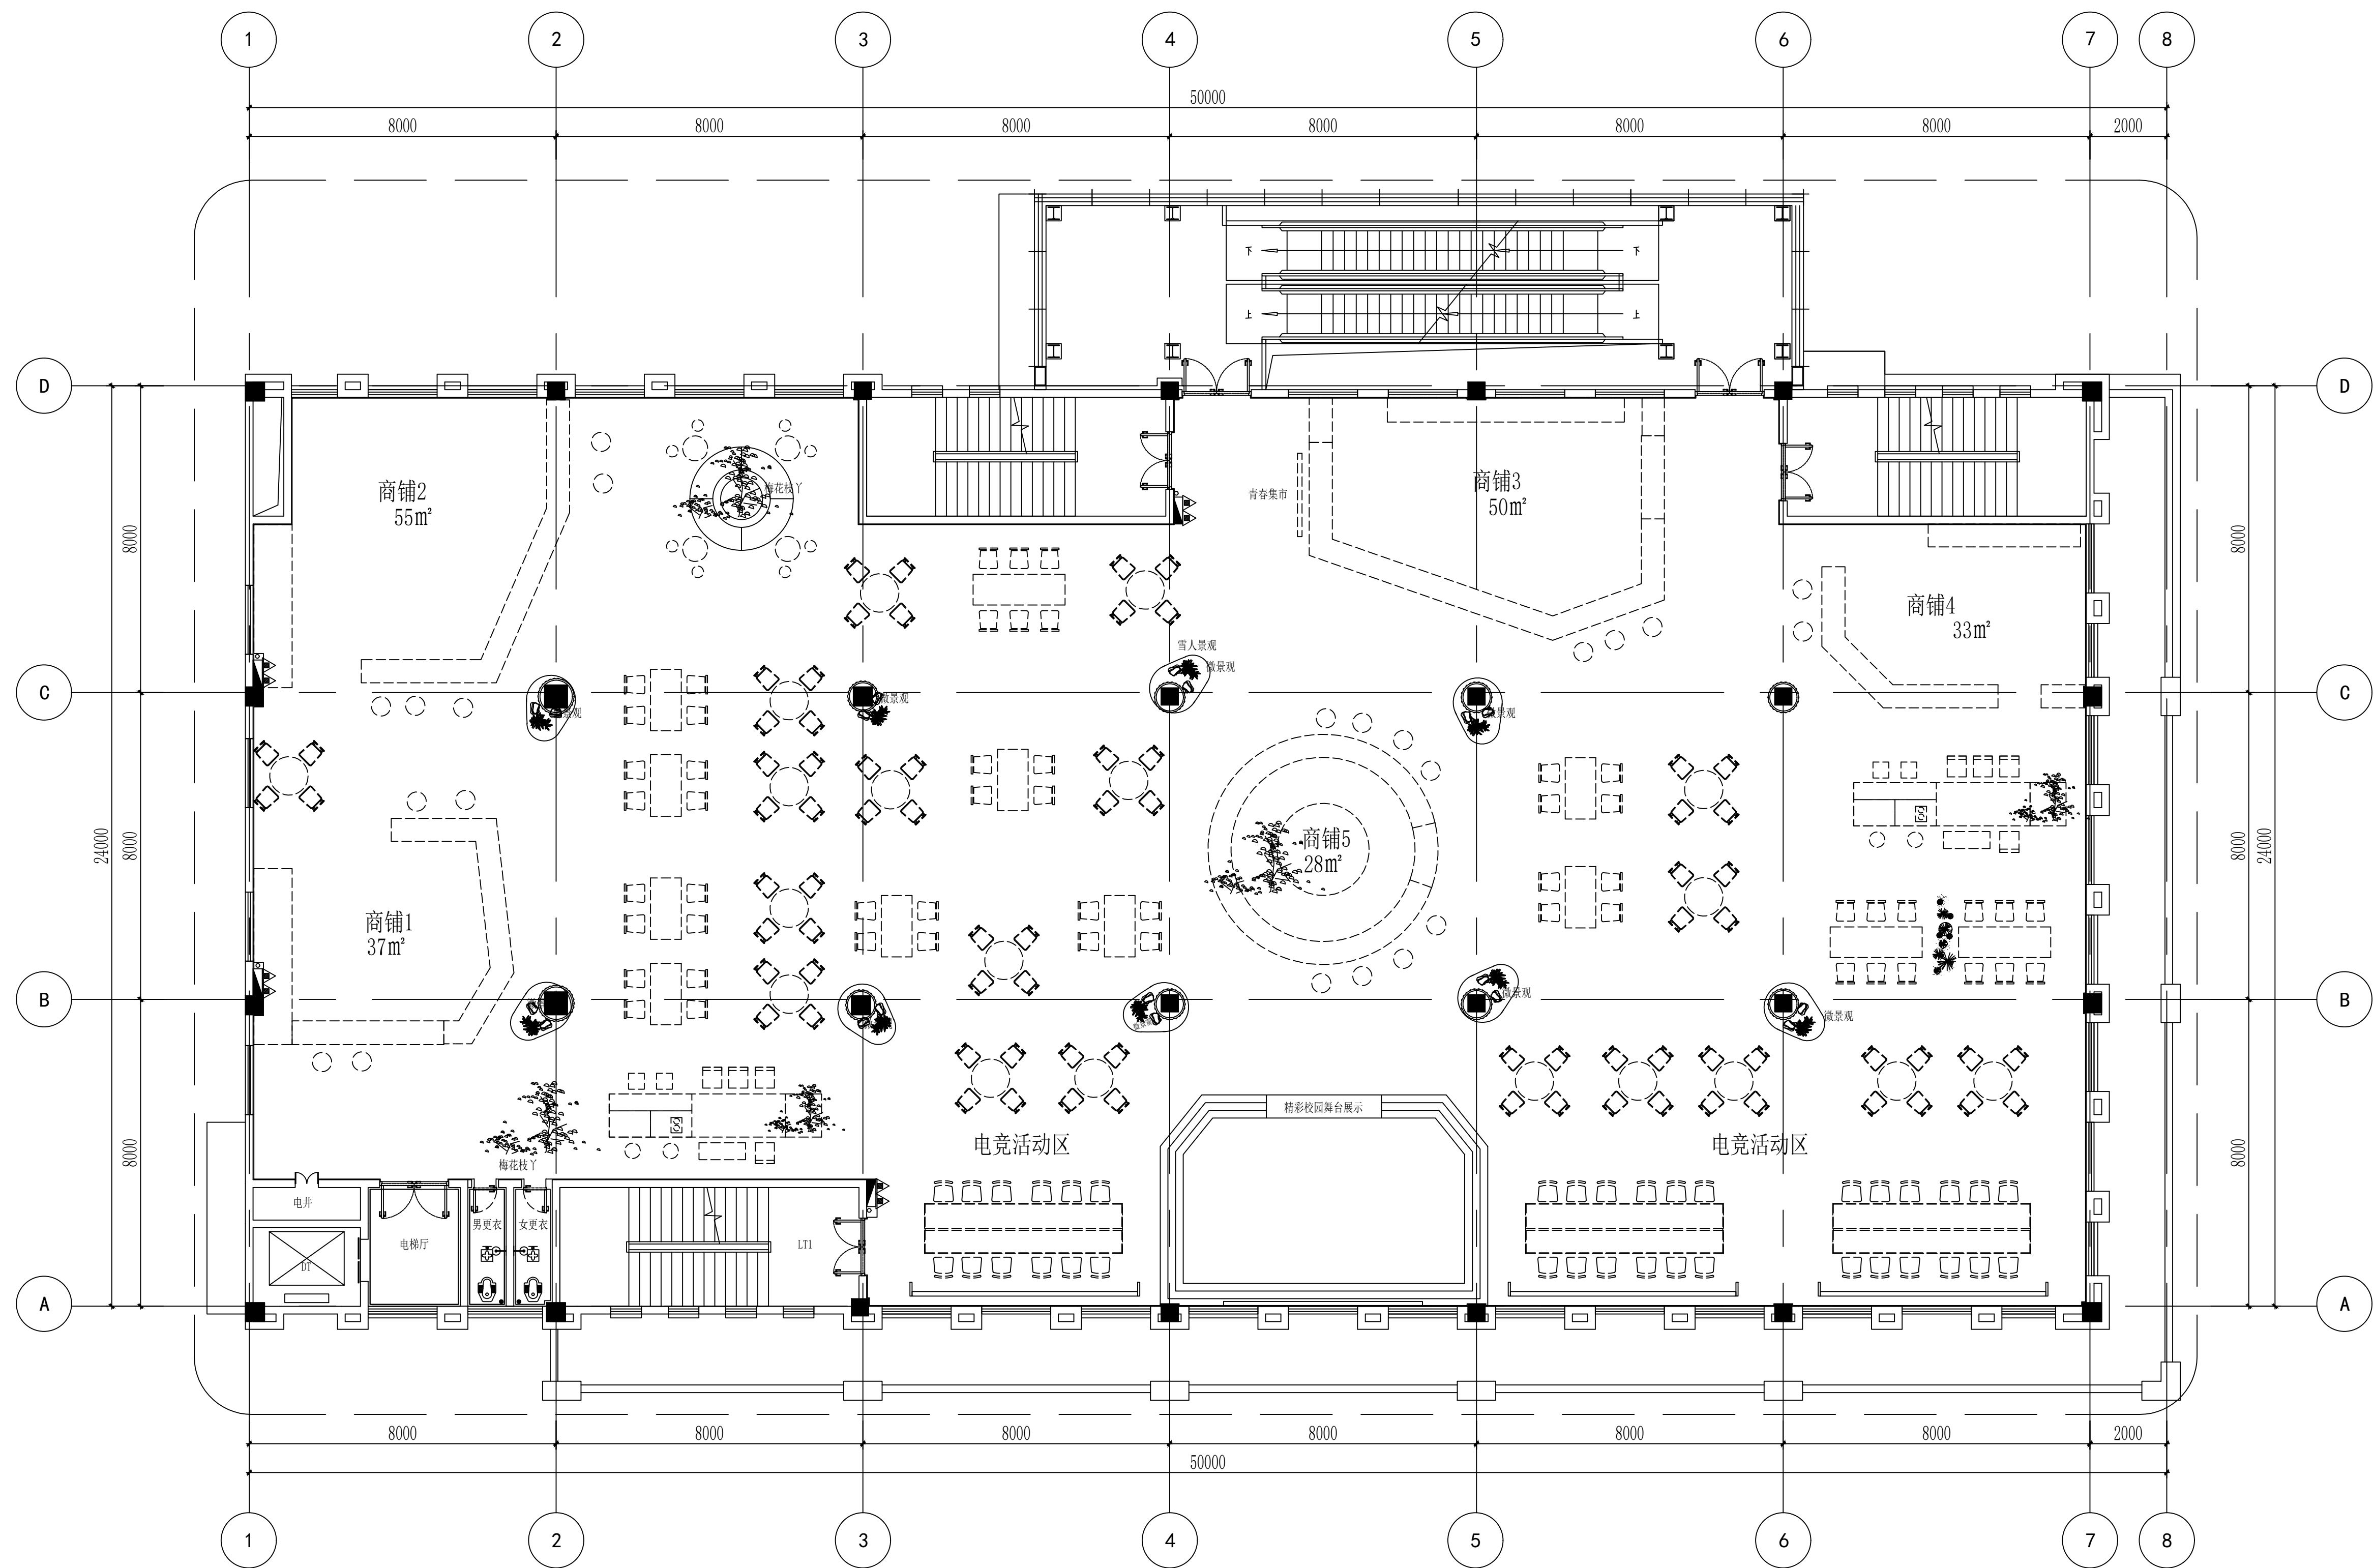

平面图例表示及说明

图例	说明
	消防栓
	灭火器

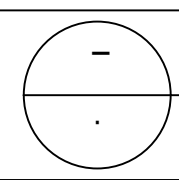

FIXTURE & FURNISHING PLAN 家具布置图

Scale 1 : 100 (A2)